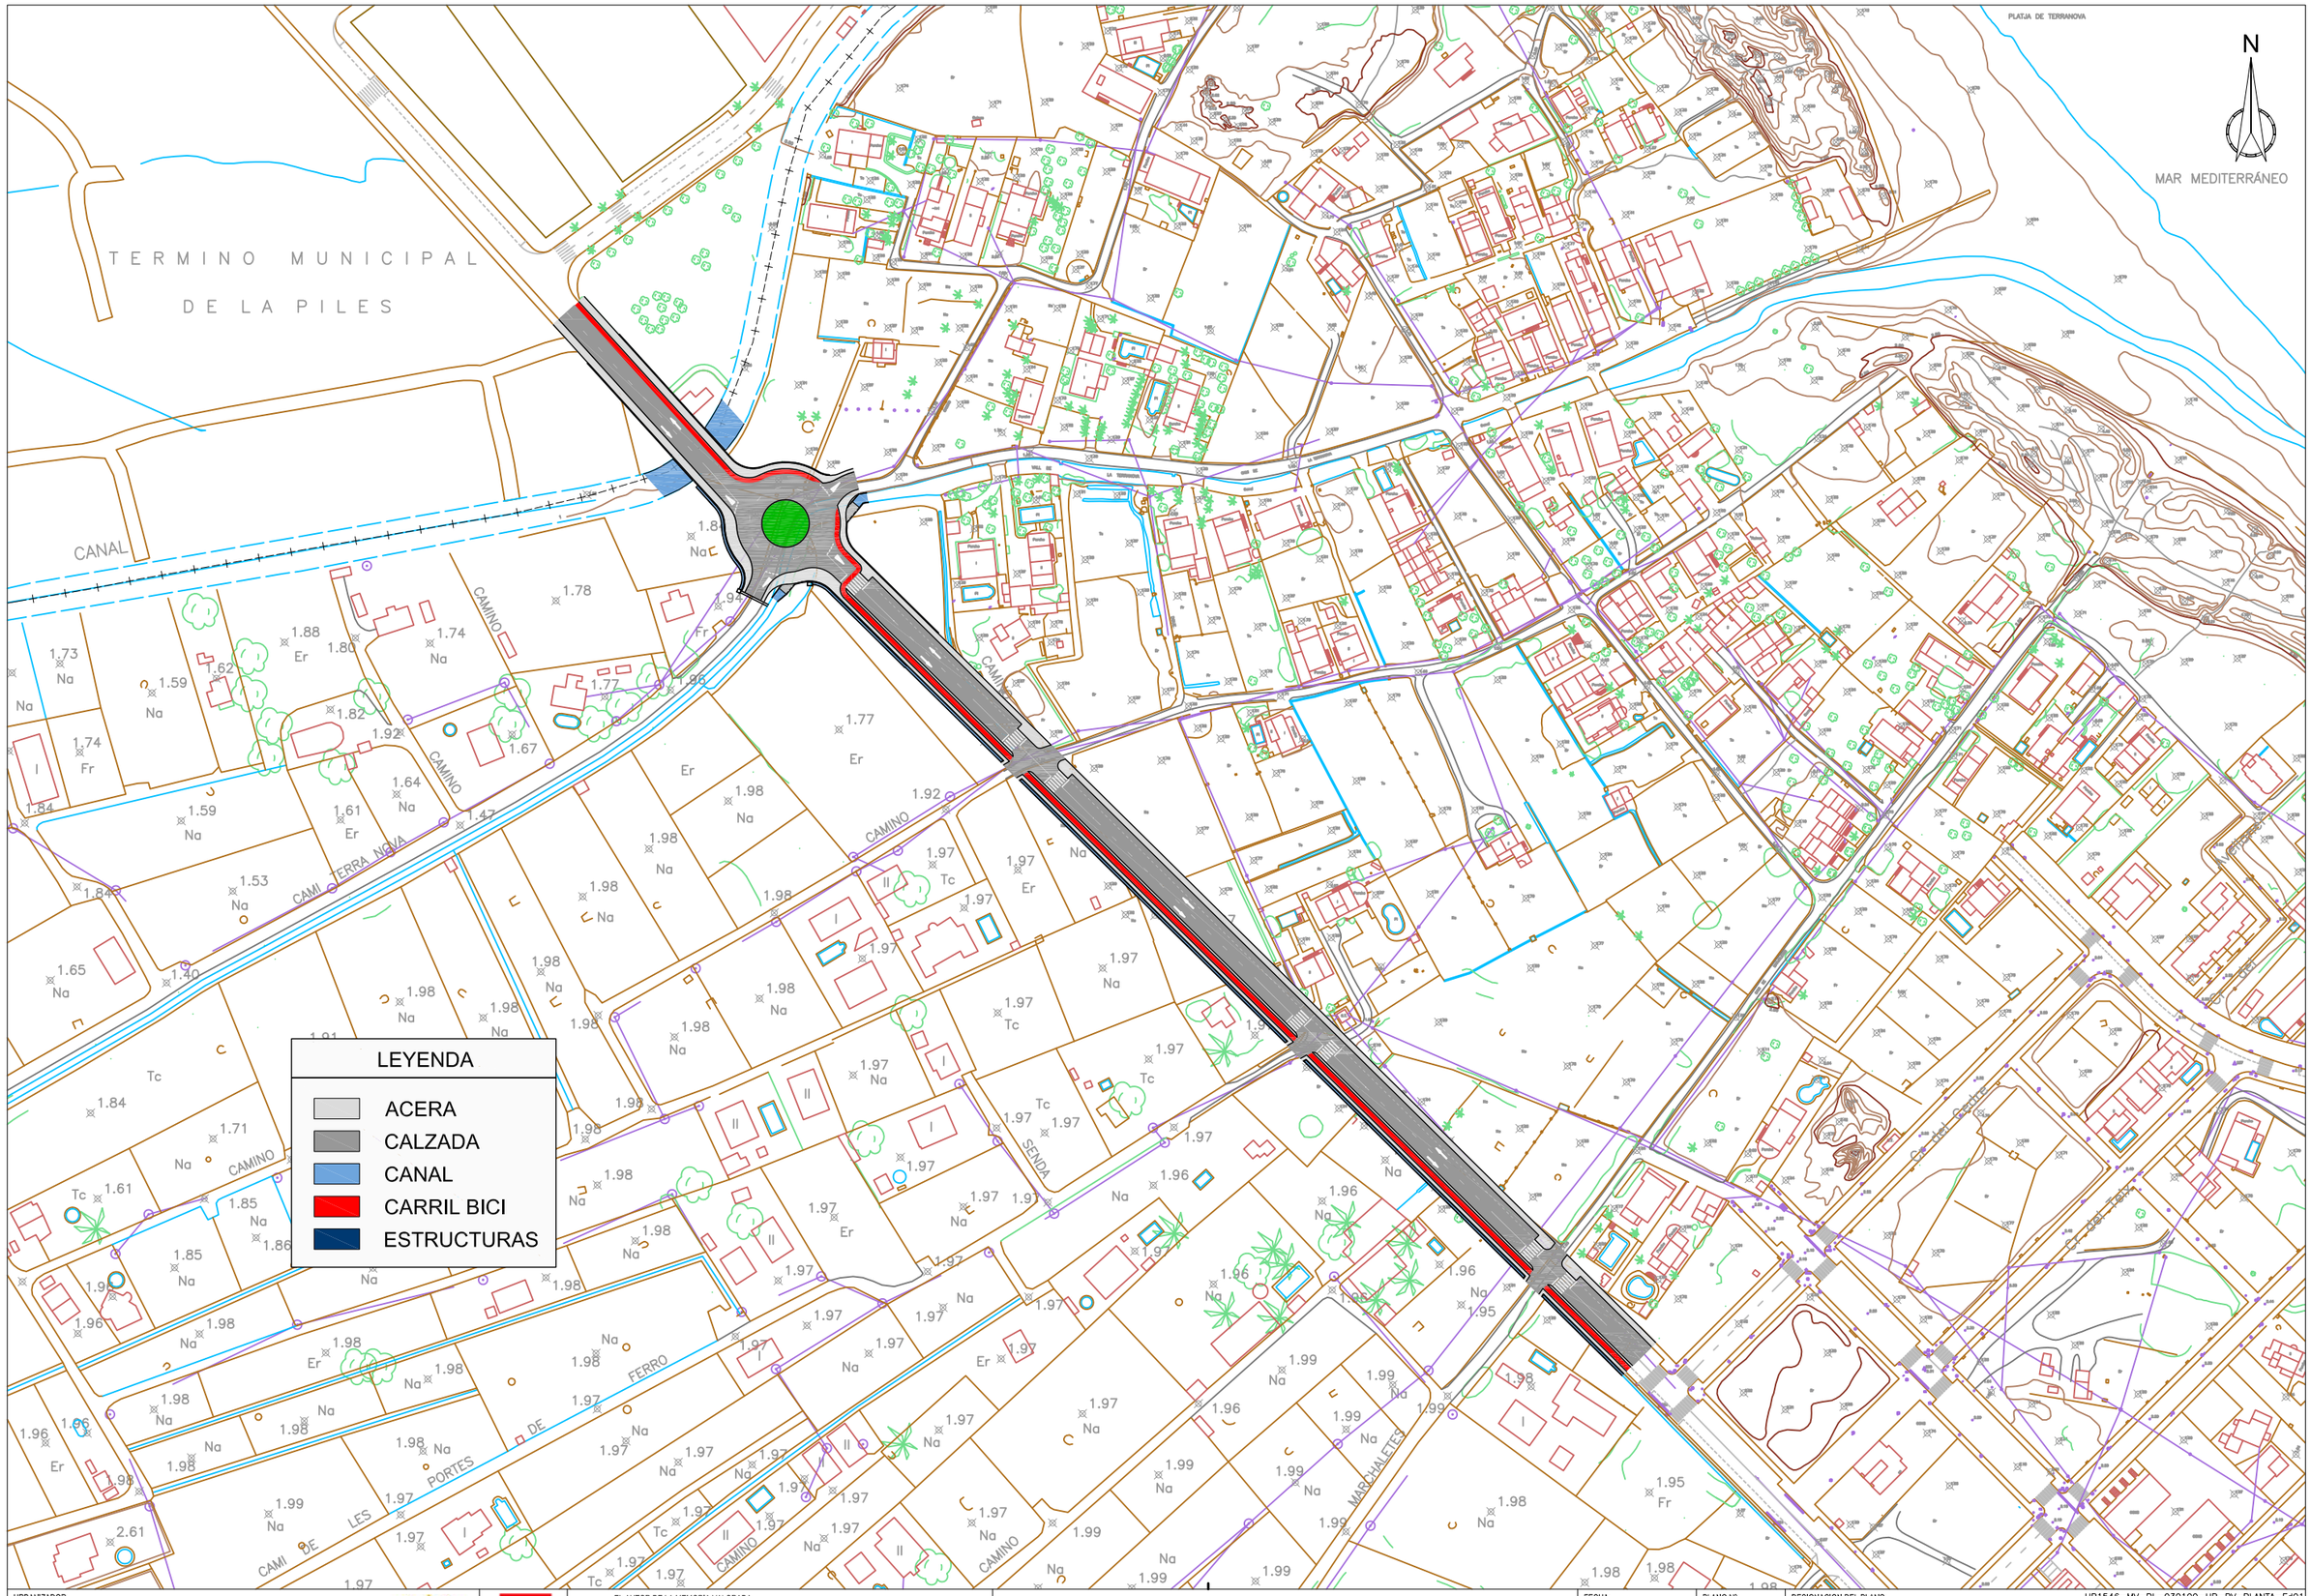

URBANIZADOR:

AJUNTAMENT D'OLIVA

TYPSA INGENIEROS CONSULTORES Y ARQUITECTOS

EL AUTOR DE LA MEMORIA VALORADA

SANTIAGO VILLAR NOTARIO
Ingeniero Civil

MEMORIA VALORADA DEL VIAL DE CONEXIÓN DE LOS TÉRMINOS MUNICIPALES DE OLIVA Y PILES

FECHA: MAYO 2014

ESCALA: 1/2.000

PLANO Nº: 3.1

DESIGNACION DEL PLANO: UR1546-MV-PL-030100-UR-RV-PLANTA-Ed01

RED VIARIA. PLANTA

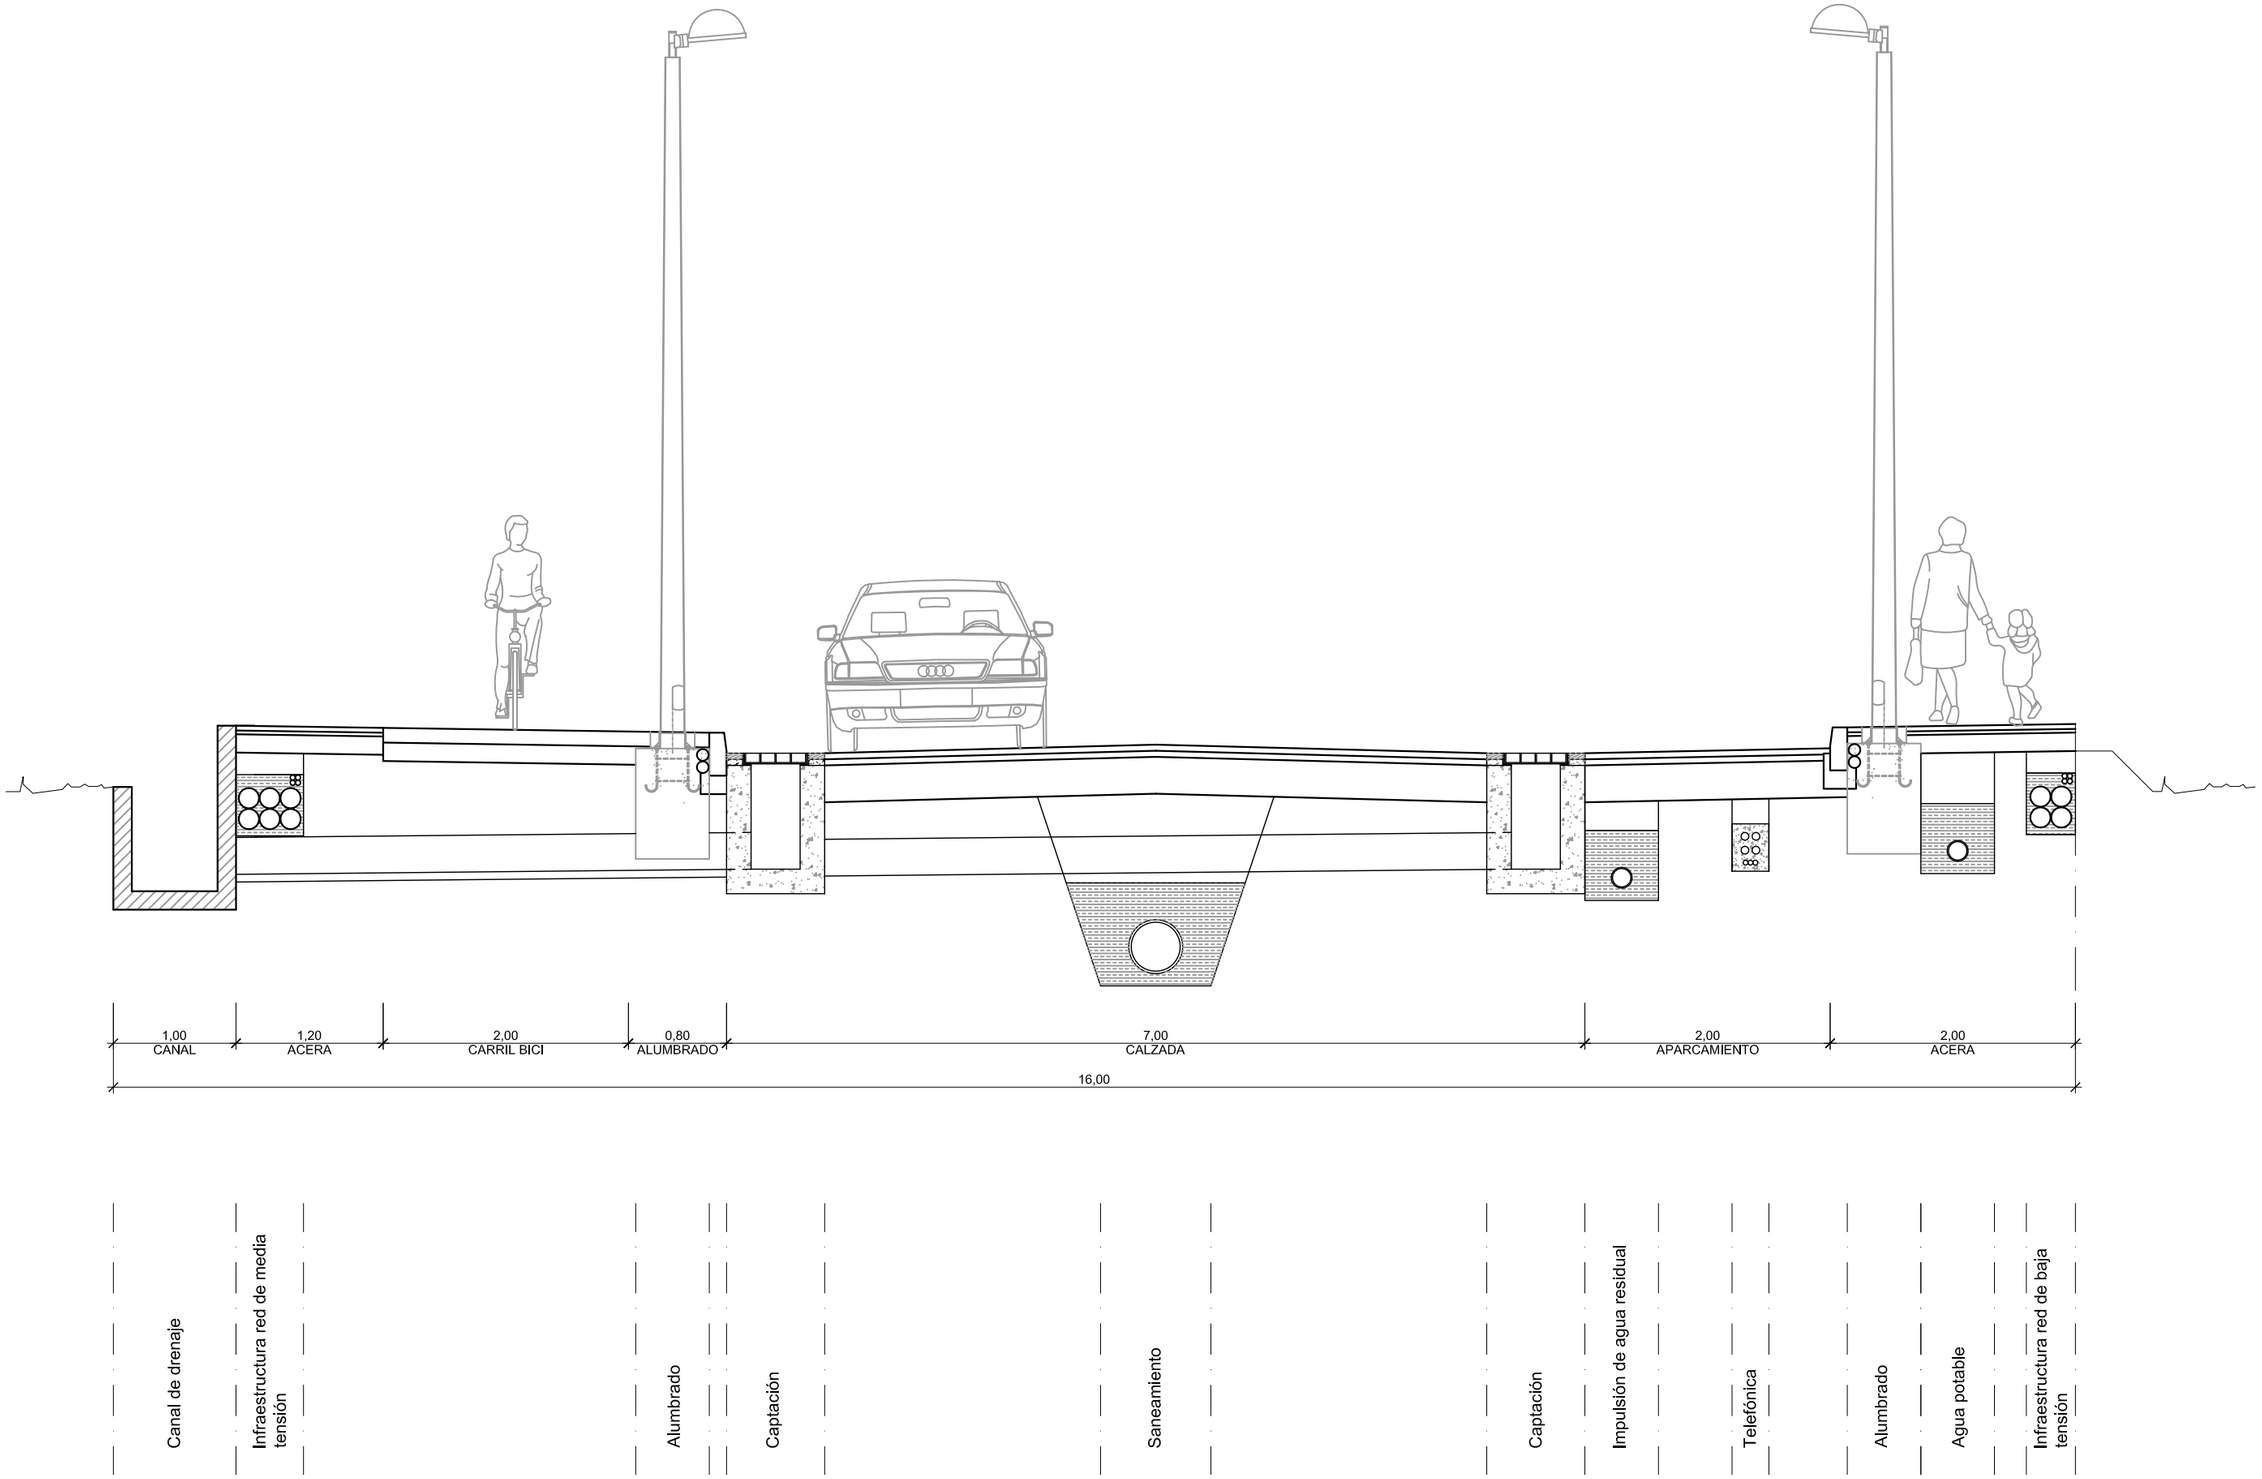

TYPSA INGENIEROS CONSULTORES Y ARQUITECTOS

SANTIAGO VILLAR NOTARIO
Ingeniero Civil

1/50

3.3

UR1546-MV-PL-030300-UR-RV-SECCION-Ed01

RED VIARIA.
SECCIÓN TIPO

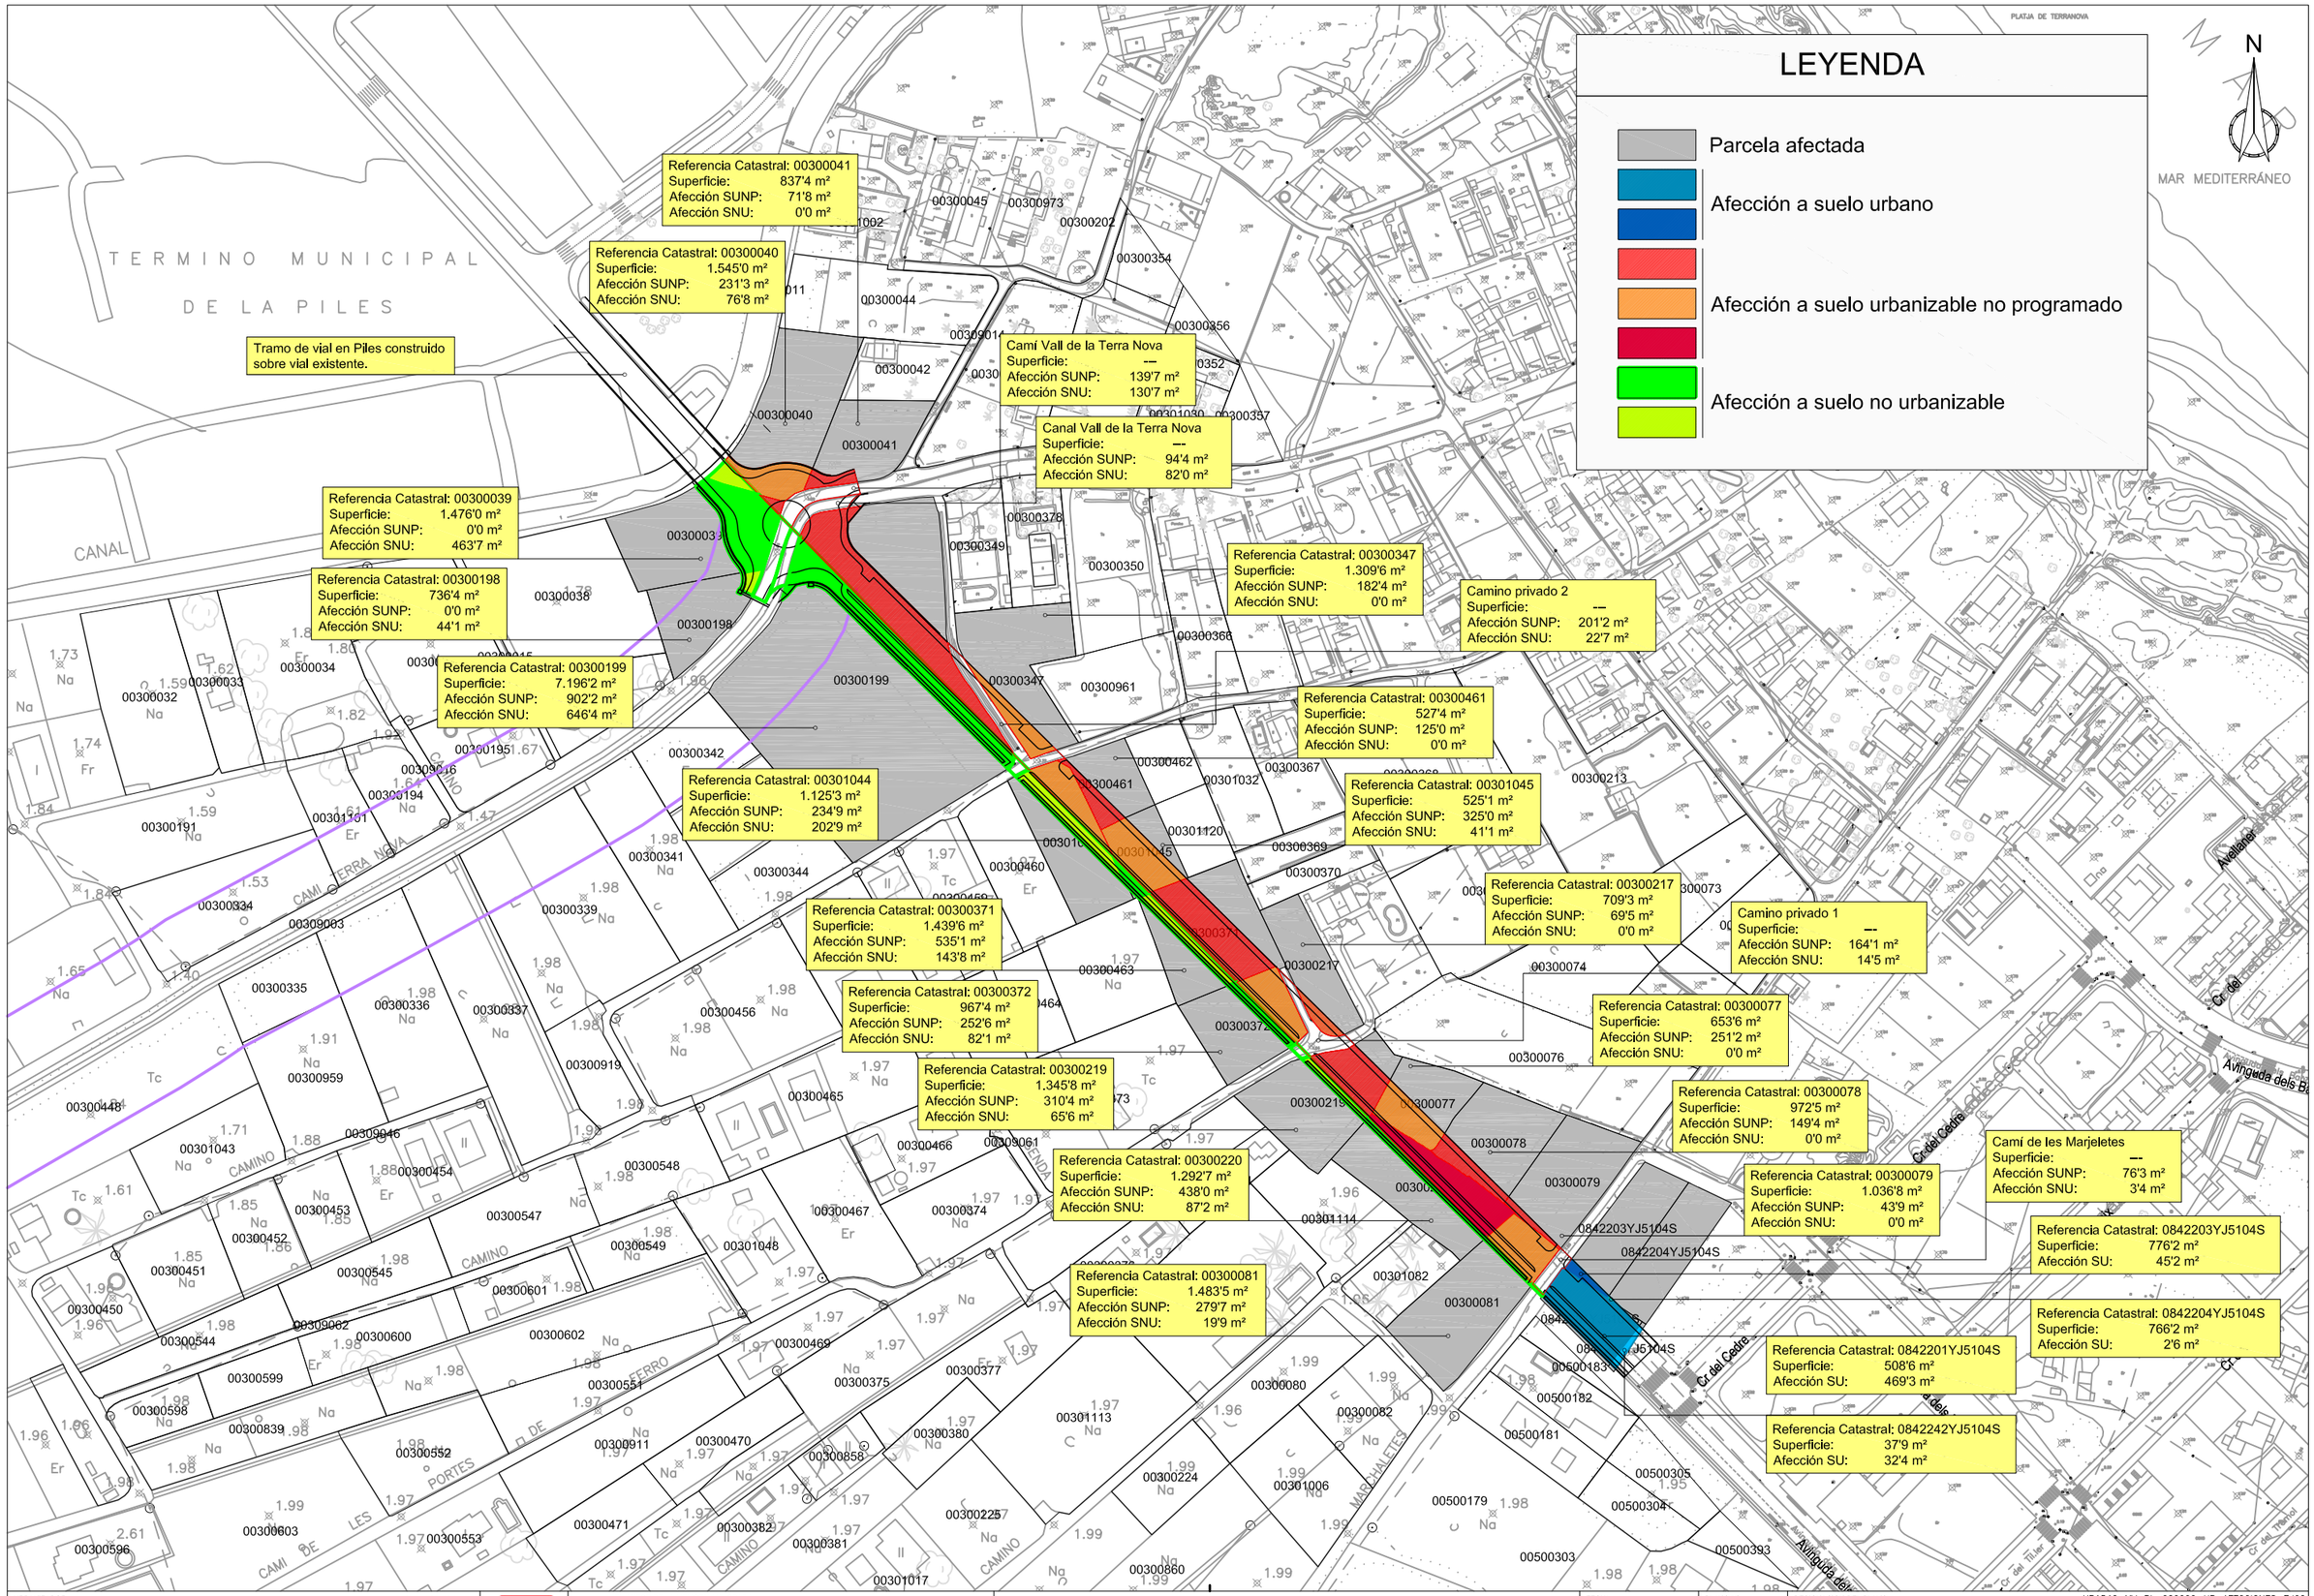

URBANIZADOR:	EL AUTOR DE LA MEMORIA VALORADA		FECHA:	PLANO Nº:	DESIGNACION DEL PLANO:
AJUNTAMENT D'OLIVA	SANTIAGO VILLAR NOTARIO Ingeniero Civil	MEMORIA VALORADA DEL VIAL DE CONEXIÓN DE LOS TÉRMINOS MUNICIPALES DE OLIVA Y PILES	MAYO 2014 ESCALA: 1/2.000	2	AFECCIONES A LA PROPIEDAD PRIVADA

TYPSA INGENIEROS CONSULTORES Y ARQUITECTOS

UR1546–MV–PL–020000–UR–AFECCIONES–Ed02